
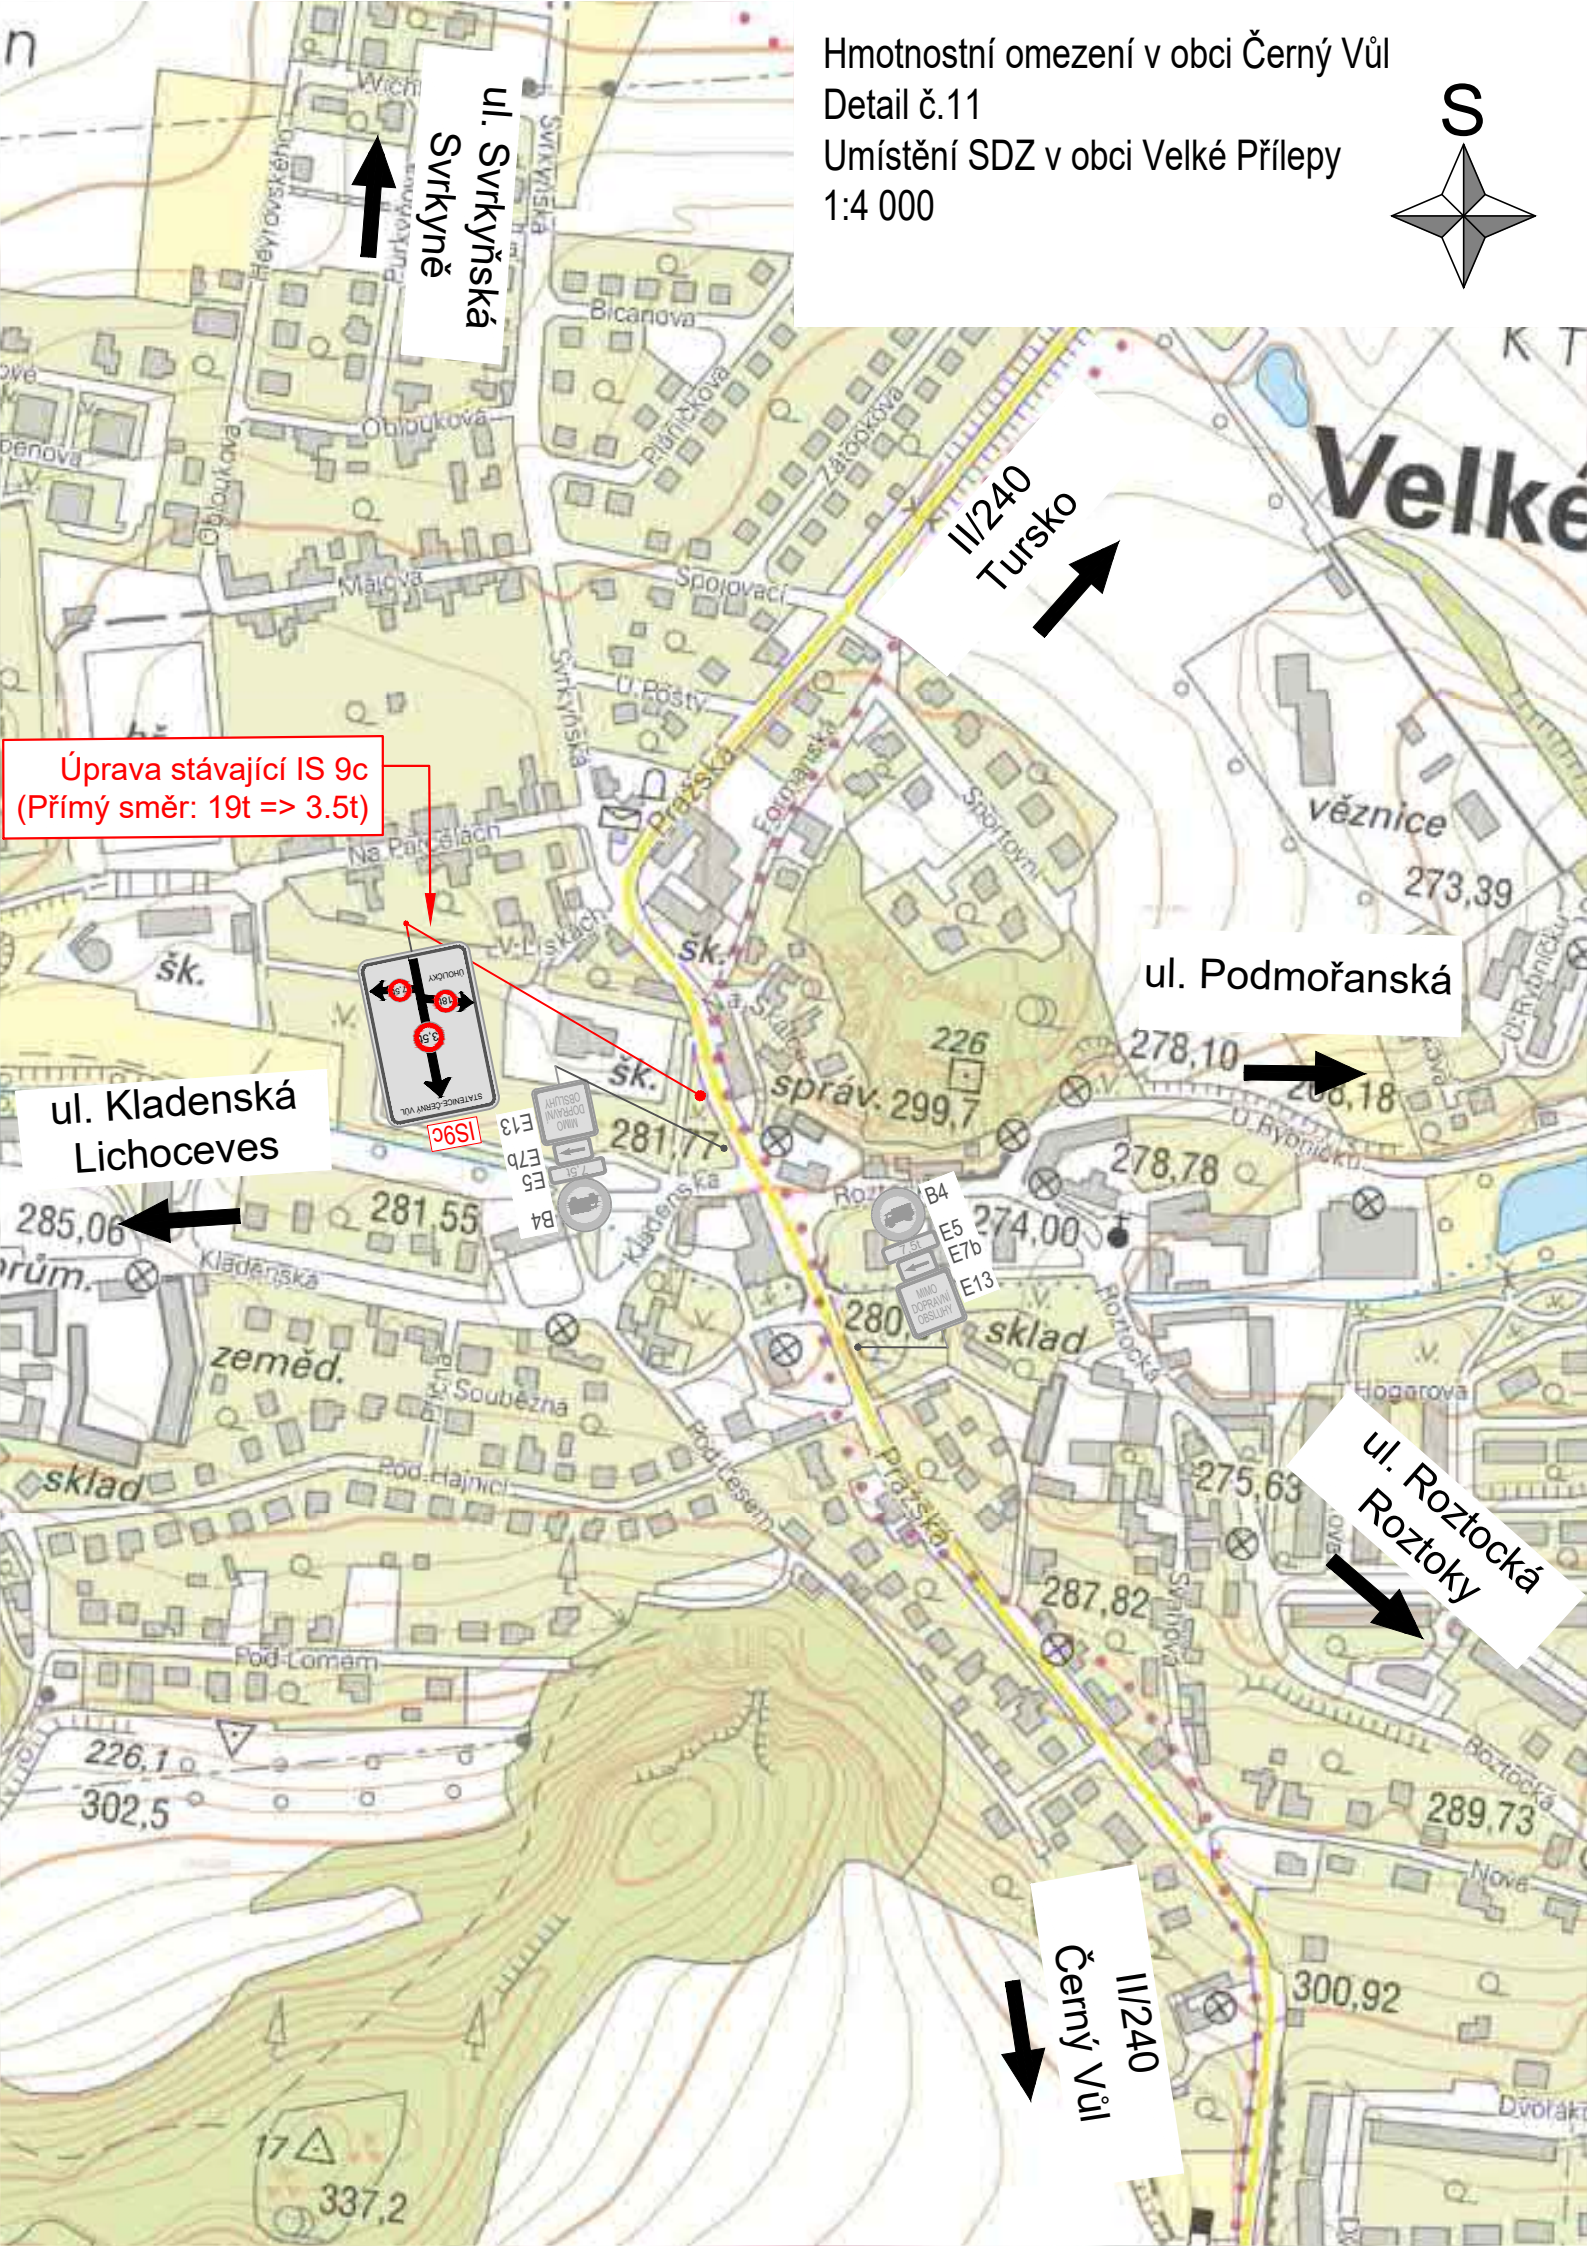


Hmotnostní omezení v obci Černý Vůl
Detail č.11
Umístění SDZ v obci Velké Přílepy
1:4 000

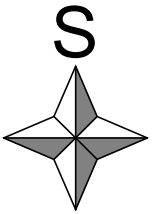


ul. Svrkyňská
Svrkyně

II/240
Tursko

Velké

Úprava stávající IS 9c
(Přímý směr: 19t => 3.5t)

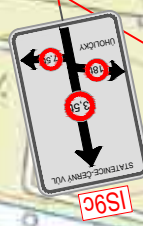

ul. Kladenská
Lichoceves

ul. Podmořanská

ul. Roztocká
Roztoky

II/240
Černý Vůl