






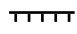



## LIMITY VYUŽITÍ ÚZEMÍ


### OCHRANA POVRCHOVÝCH A PODZEMNÍCH VOD

-  vodní nádrž
-  vodní zdroj pro zásobování pitnou vodou
-  ochranné pásmo vodního zdroje
-  potenciální funkční niva




### OCHRANA PŘÍRODY A KRAJINY

-  památný strom
-  přírodní park
-  ÚSES – biocentrum lokální navržené (LBC) (dle platného ÚPO Lichoceves)
-  ÚSES – lokální biokoridor (LBK) funkční (dle platného ÚPO Lichoceves)
-  ÚSES – lokální biokoridor (LBK) navržený (dle platného ÚPO Lichoceves)









### OCHRANA ZEMĚDĚLSKÉHO PŮDNÍHO FONDU

-  ZPF I. a II. třídy ochrany









### OCHRANA ARCHEOLOGICKÉHO DĚDICTVÍ


-  území s archeologickými nálezy I. kategorie
-  území s archeologickými nálezy II. kategorie
-  území s archeologickými nálezy III. kategorie – zbytek správního území obce

### OCHRANA DOPRAVNÍ INFRASTRUKTURY

-  silnice III. třídy – osa jízdního pásu
-  ochranné pásmo silnice III. třídy
-  železniční trať – osa koleje
-  ochranné pásmo železniční trati
-  ochranné pásmo letiště – s výškovým omezením staveb
-  ochranné pásmo leteckého pozemního radionavigačního zařízení – celé správní území obce
-  ochranné pásmo se zákazem laserových zařízení – sektor B
-  ochranné pásmo se zákazem laserových zařízení pro vojenské letiště Kbely – celé správní území obce

### OCHRANA TECHNICKÉ INFRASTRUKTURY


-  nadzemní elektrické vedení VN 22 kV
-  elektrické vedení NN
-  ochranné pásmo elektrického vedení
-  distribuční trafostanice
-  ochranné pásmo distribuční trafostanice
-  vodovodní řad
-  komunikační vedení
-  elektronické komunikační zařízení

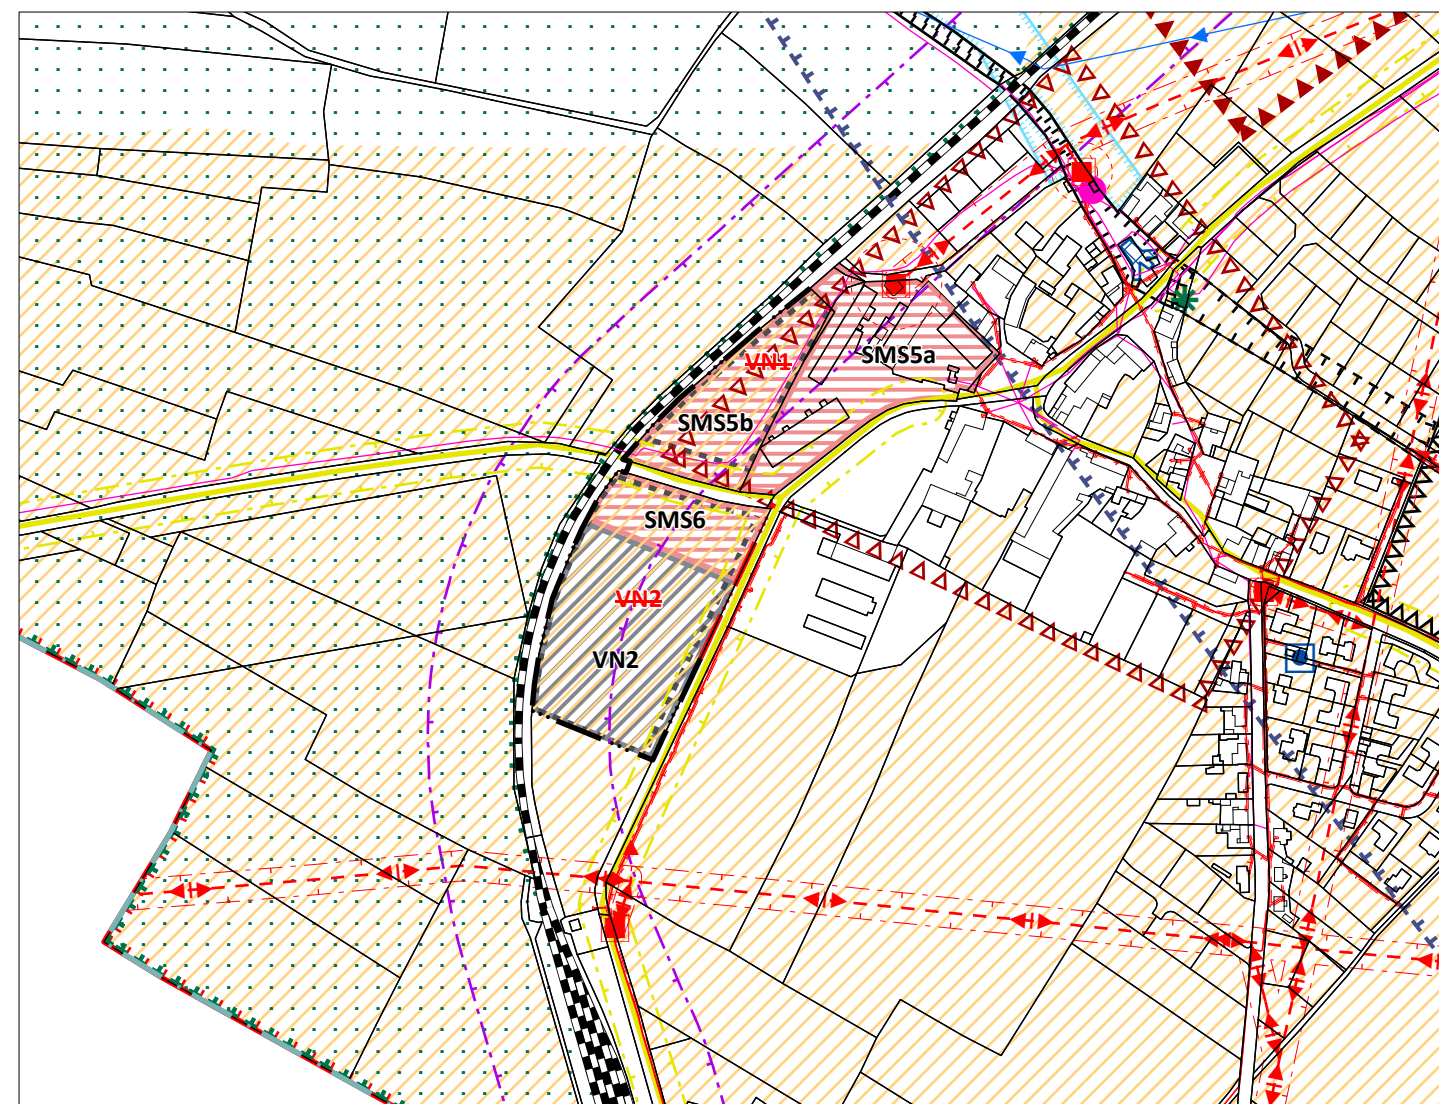



Podkladová data © ČÚZK, 2022

## ÚZEMÍ POLYFUNKČNÍ

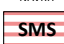


### OBYTNÁ A SMÍŠENÁ ÚZEMÍ

- |            |   |                |   |
|------------|---|----------------|---|
| STÁV. STAV | NÁVRH   | ÚZEMNÍ REZERVA |   |
|            |  |                | smíšené území malých sídel – RD, bytové objekty, obchody, nevýrobní služby obyvatelstvu |



### VÝROBY A SLUŽEB

- |   |   |
|---|---|
|  | sklady, výrobní služby, nerušící výroba, komerční aktivity          |
|  | sklady, výrobní služby, nerušící výroba, komerční aktivity – rušené |

### LIMITUJÍCÍ PRVKY

- |   |                                       |
|---|---------------------------------------|
|  | katastrální hranice (stávající stav)  |
|  | hranice zastavitelného území          |
|  | hranice zastavitelného území – rušená |

1 : 5 000

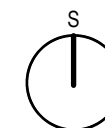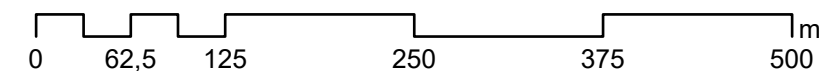

# ZMĚNA č. 2 ÚPO LICHOCEVES – NOUTONICE

název výkresu

číslo výkresu

## KOORDINAČNÍ VÝKRES