


## ZEMĚDĚLSKÝ PŮDNÍ FOND

- hranice BPEJ
- 3.09.00 kód BPEJ
- I. třída ochrany ZPF
- I. třída ochrany ZPF
- IV. třída ochrany ZPF
- účelové komunikace sloužící k obhospodařování zemědělských a lesních pozemků a polní cesty

## ZÁBORY ZEMĚDĚLSKÉHO PŮDNÍHO FONDU

- ZPF1 plocha změny se zábořem ZPF a s vyhodnocením záboru ZPF
- ZPF část plochy změny představující zábor ZPF

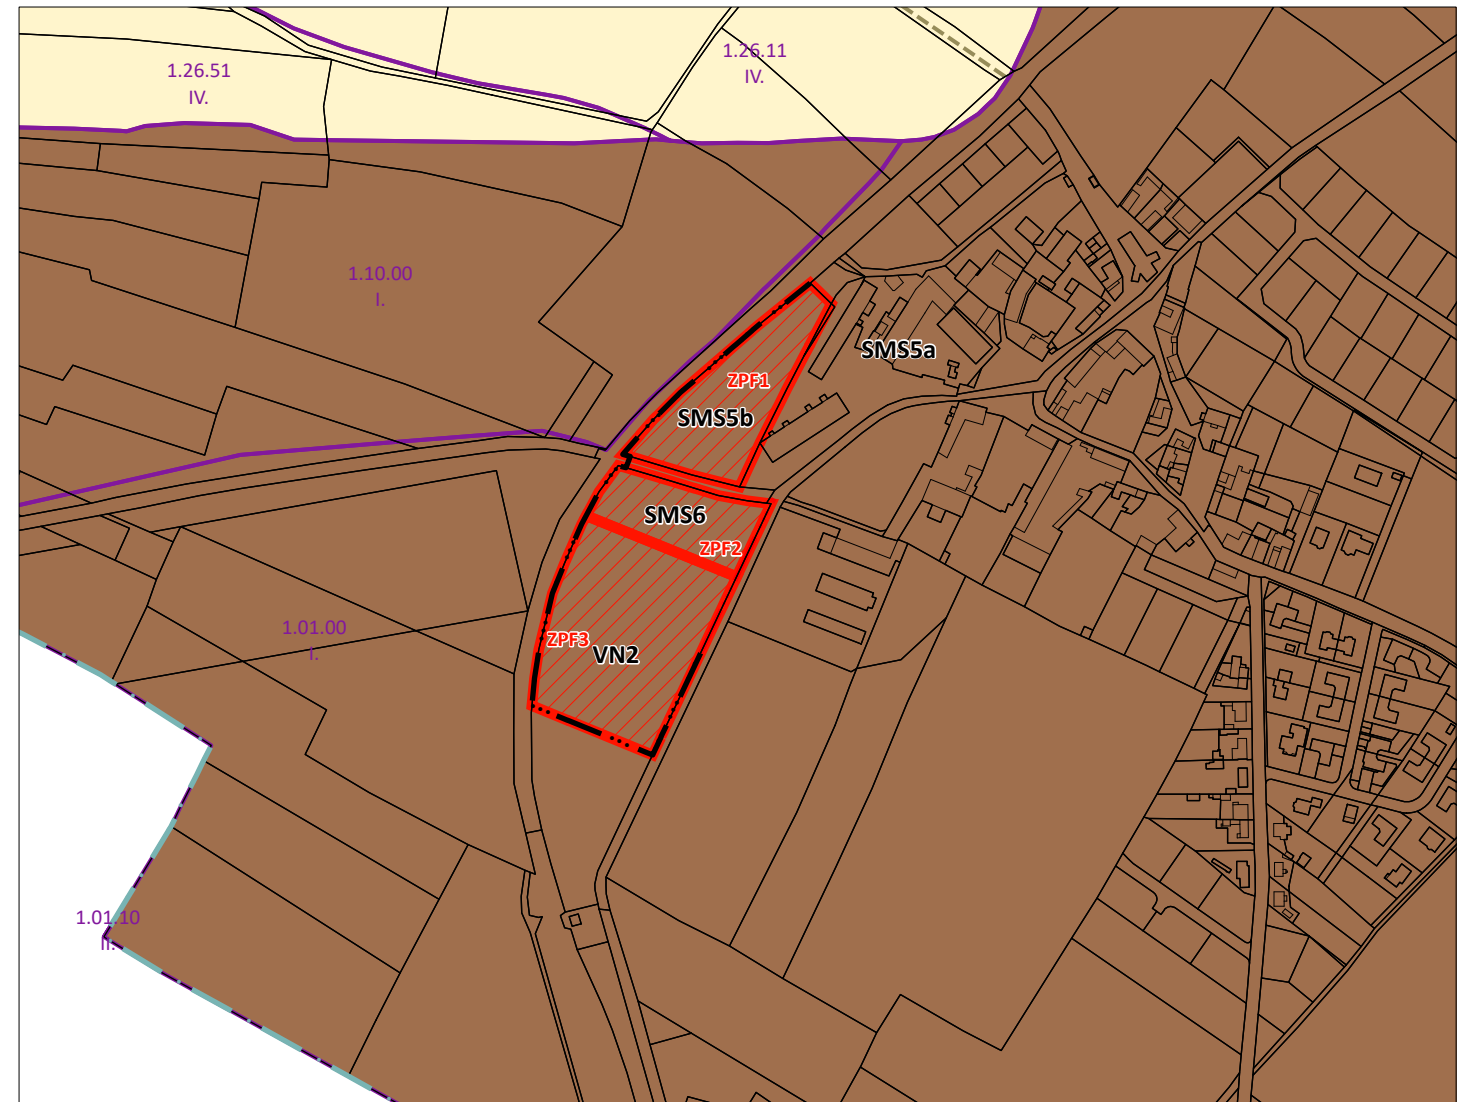


Podkladová data © ČÚZK, 2022

## LIMITUJÍCÍ PRVKY

- katastrální hranice (stávající stav)
- hranice zastavitelného území
- hranice zastavitelného území – rušená

1 : 5 000

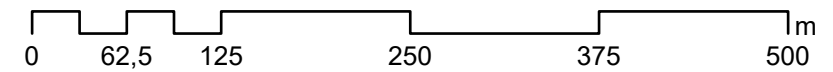

## ZMĚNA č. 2 ÚPO LICOCEVES – NOUTONICE

název výkresu

číslo výkresu

## VÝKRES PŘEDPOKLÁDANÝCH ZÁBORŮ PŮDNÍHO FONDU

B.9