


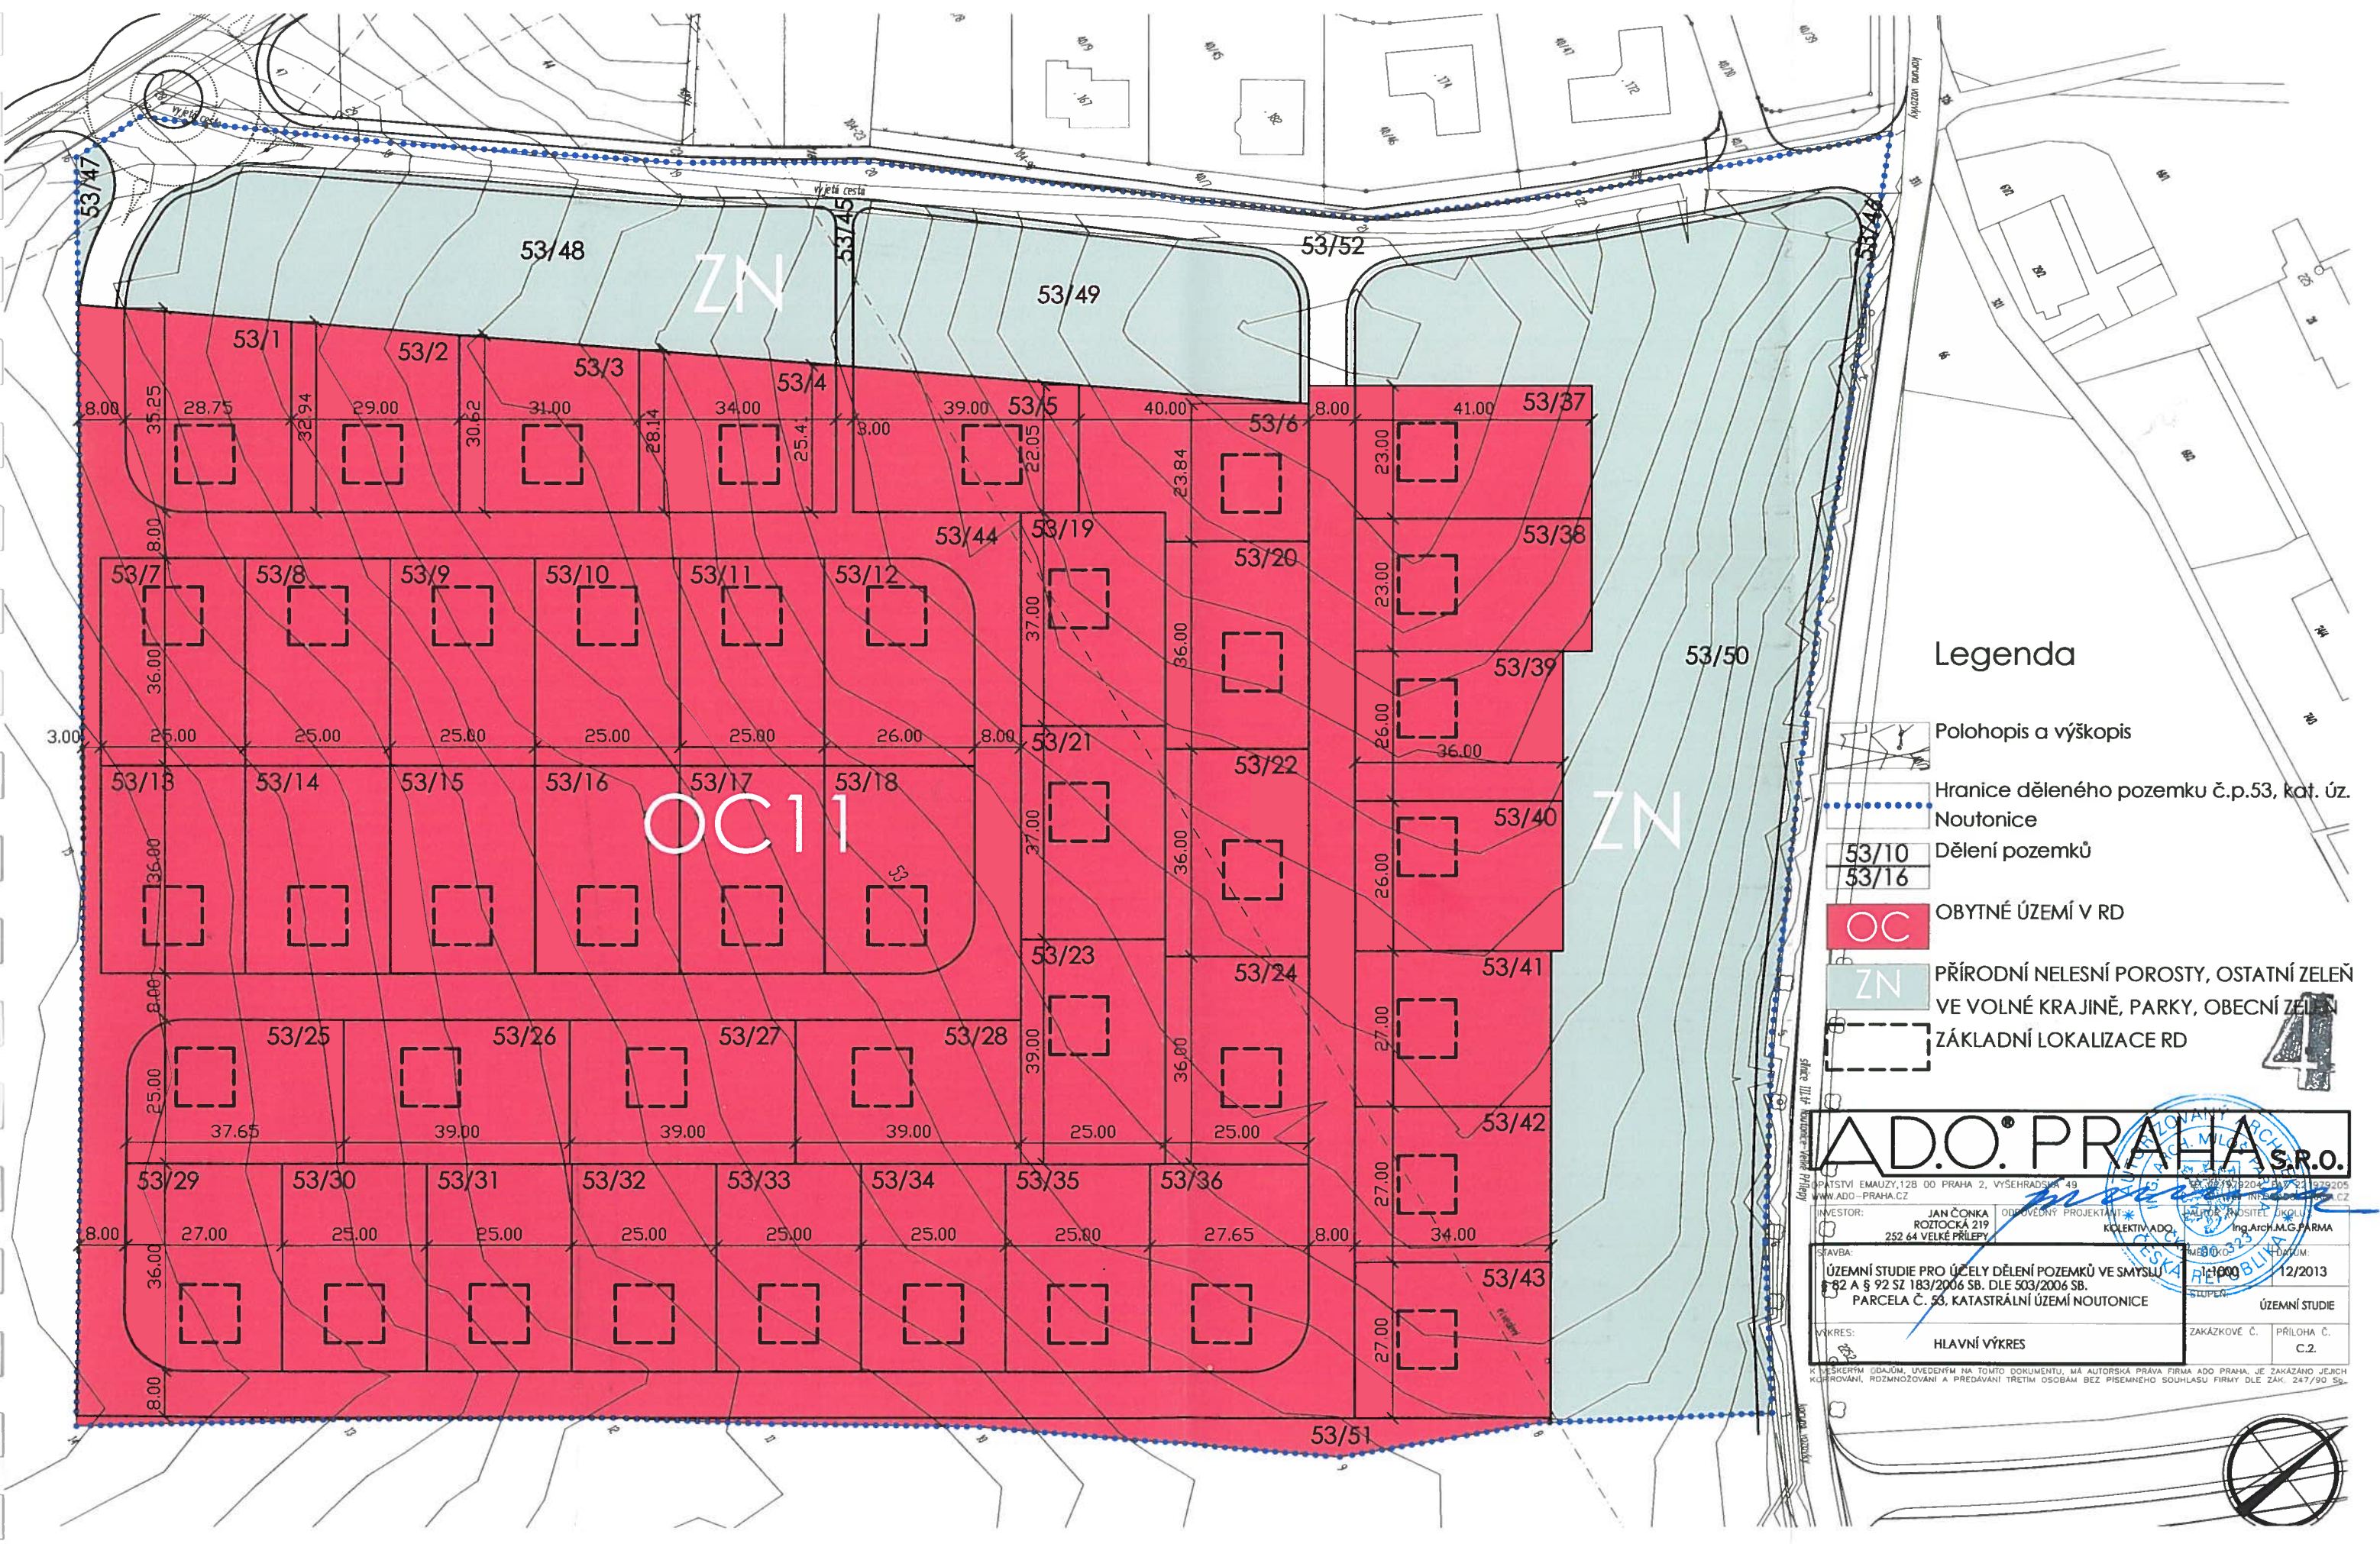

Legenda

- Polohopis a výškopis
- Hranice děleného pozemku č.p.53, kat. úz. Noutonice
- 53/10 53/16 Dělení pozemků
- OC OBYTNÉ ÚZEMÍ V RD
- ZN PŘÍRODNÍ NELESNÍ POROSTY, OSTATNÍ ZELENĚ VE VOLNÉ KRAJINĚ, PARKY, OBECNÍ ZELEN
- ZÁKLADNÍ LOKALIZACE RD

AD.O. PRAHA S.R.O.
PRAHA 2, VYSEHRADSKÁ 49
www.ad-o-praha.cz

INVESTOR: JAN ČONKA
ROZTOČKA 219
252 64 VELKÉ PŘÍLEPY

ODPOVĚDNÝ PROJEKTANT: KOLEKTIV AD.O.
Ing. Arch. M.G. JARMA

STAVBA: ÚZEMNÍ STUDIE PRO ÚČELY DĚLENÍ POZEMKŮ VE SMYSLU § 82 A § 92 SZ 183/2006 SB. DLE 503/2006 SB. PARCELA Č. 53, KATASTRÁLNÍ ÚZEMÍ NOUTONICE


VÝKRES: HLAVNÍ VÝKRES

ČÍSLO: 12/2013

ÚZEMNÍ STUDIE

ZAKÁZKOVÉ Č. PRÍLOHA Č. C.2.



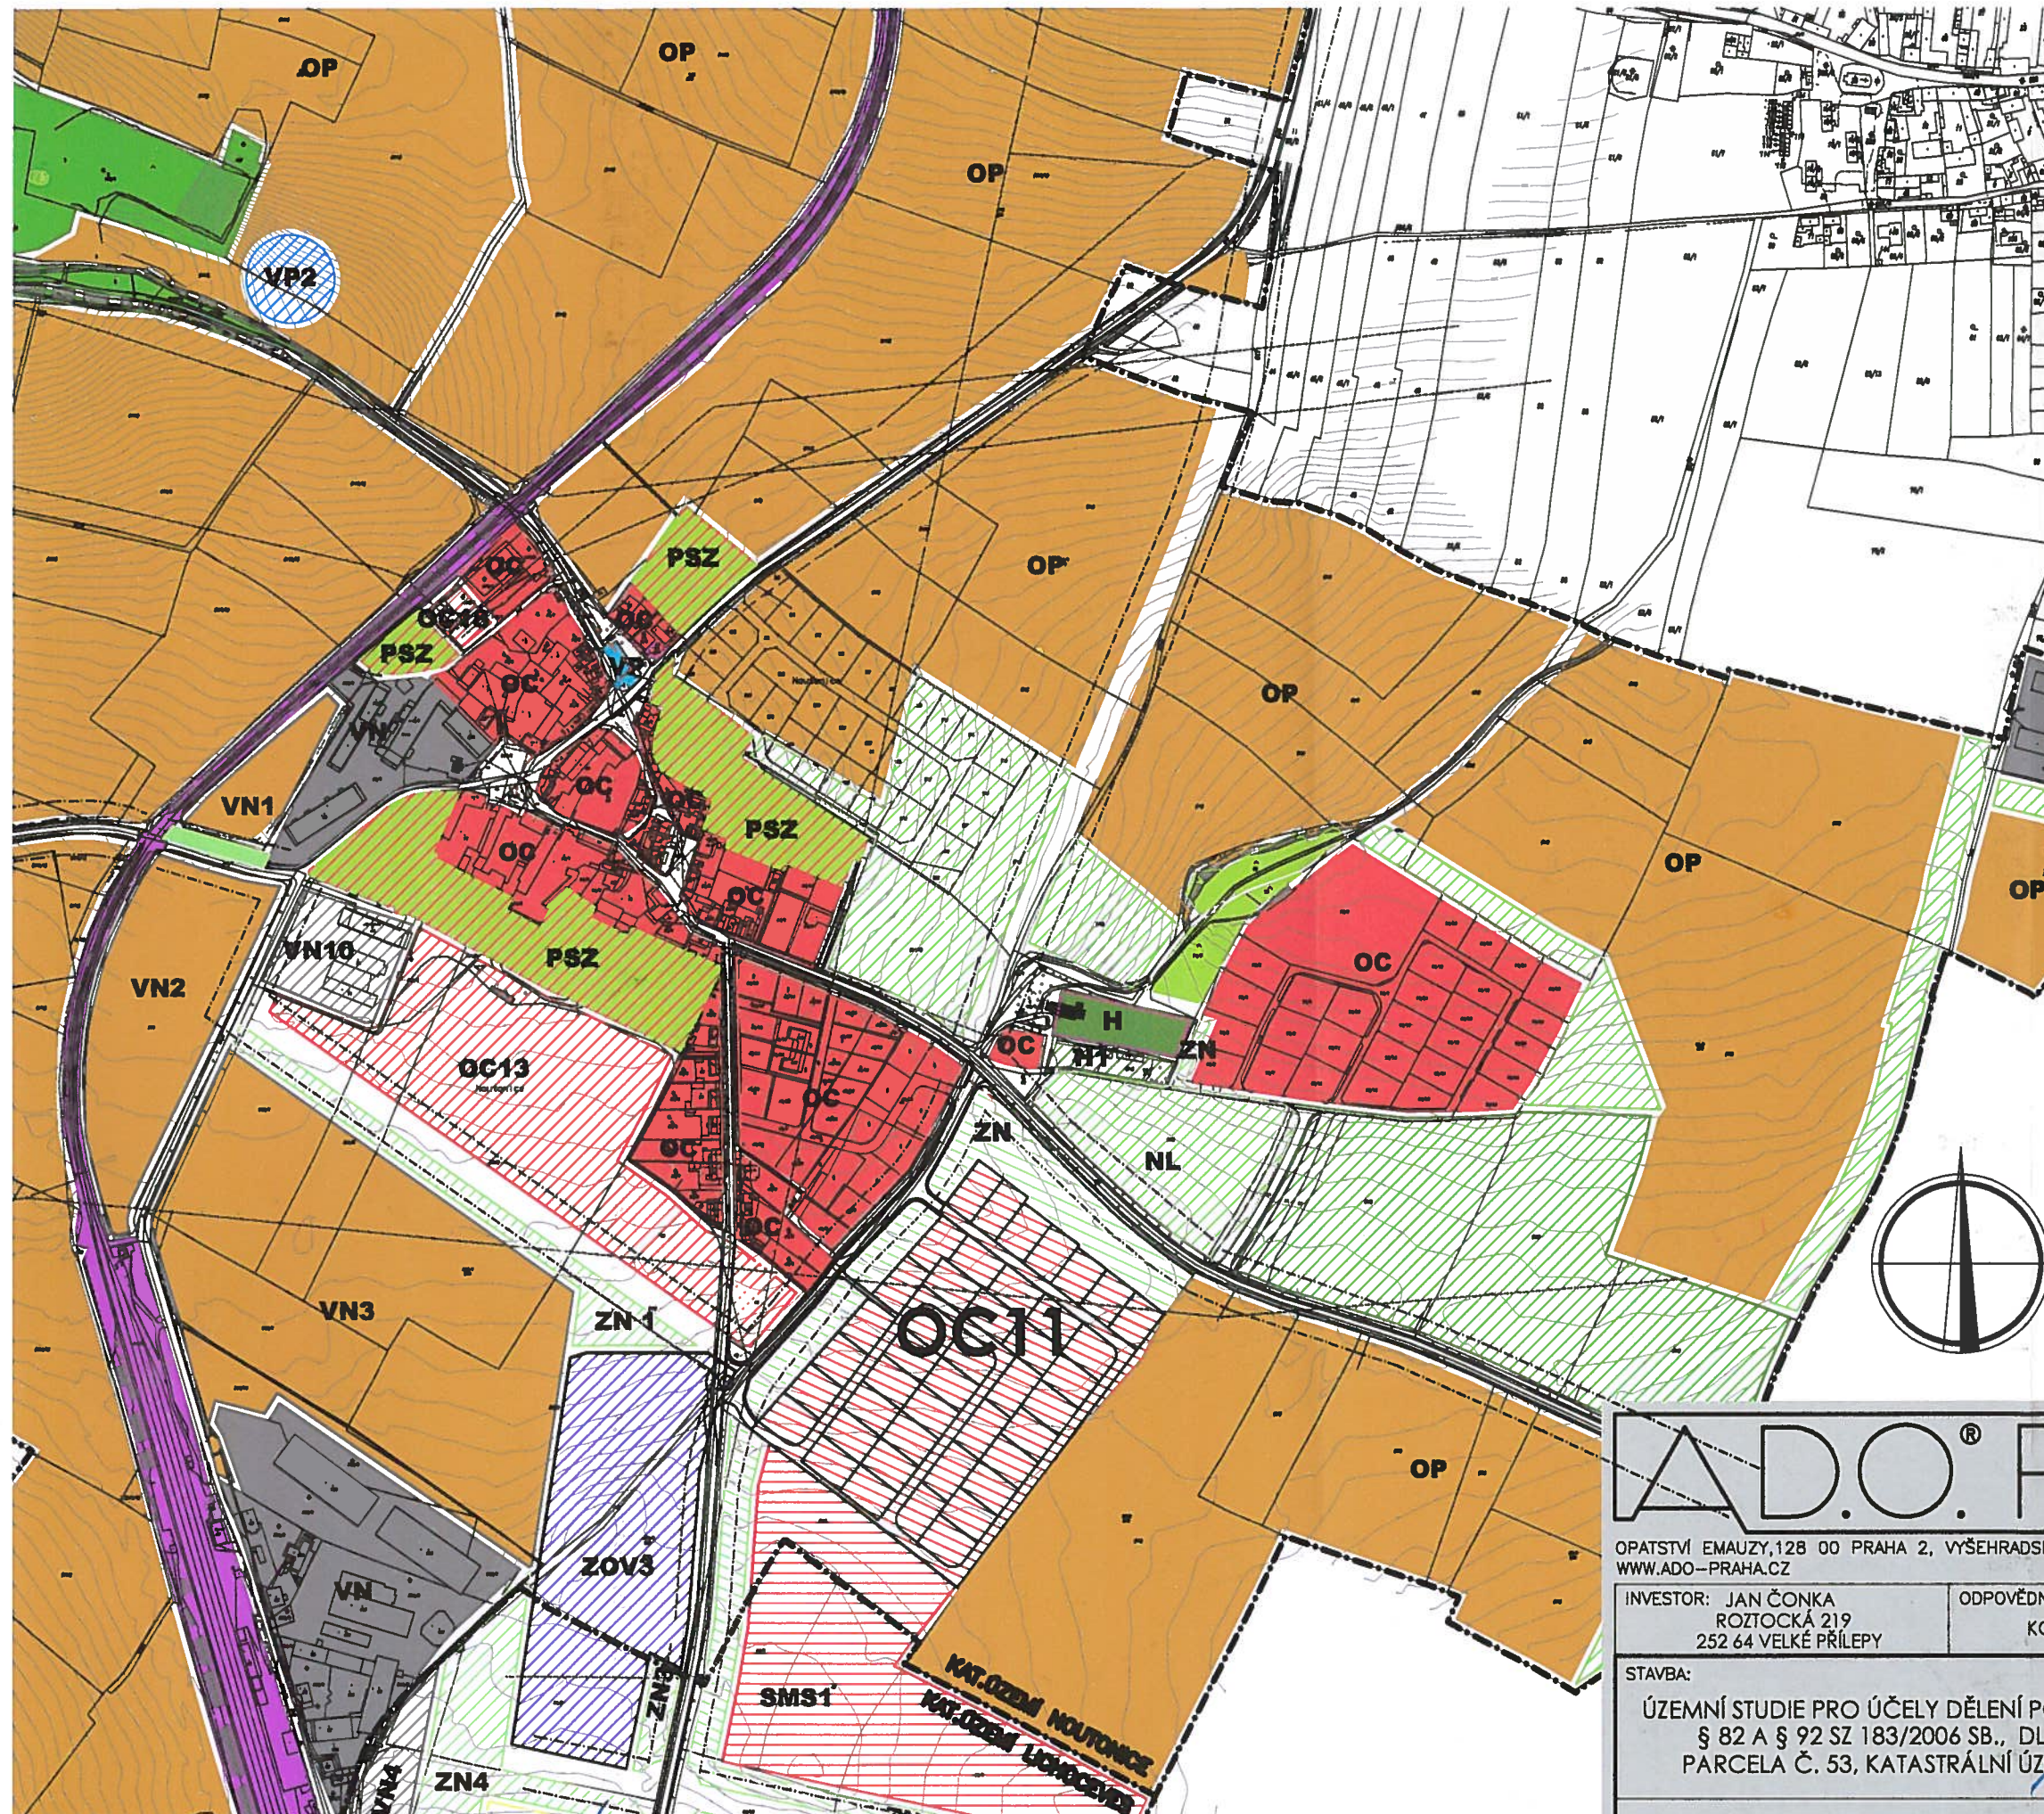

LEGENDA		
ÚZEMÍ POLYFUNKČNÍ		
OBYTNÁ A SMÍŠENÁ ÚZEMÍ		
STÁV. STAV	NÁVBH	ÚZEMNÍ REZERVA
OC		
SMS		
ZVLÁŠTNÍ		
ZOV		
VÝROBY A SLUŽEB		
VN		
SPORTU A REKREACE		
SP		
MONOFUNKČNÍ PLOCHY		
PŘÍRODA, KRAJINA, ZELEN		
LR		
ZN		
PSZ		
NL		
IZ		
H		
VODNÍ PLOCHY		
VP		
ZEMĚDĚLSTVÍ		
ZV		
OP		
VEŘEJNÉ VYBAVENÍ		
VVS		
VVZ		
VVM		
VVO		

OBYTNÉ ÚZEMÍ V RD

SMÍŠENÉ ÚZEMÍ MALÝCH SÍDEL - RD, BYTOVÉ OBJEKTY, OBCHODY, NEVÝROBNÍ SLUŽBY OBYVATELSTVU

OBČANSKÁ VYBAVENOST BEZ SPECIFIKACE FUNKČNÍ NÁPLNĚ

SKLADY, VÝROBNÍ SLUŽBY, NERUŠÍCÍ VÝROBA, KOMERČNÍ AKTIVITY

SPORT, REKREACE, ODDECH

LESNÍ POROSTY

PŘÍRODNÍ NELESNÍ POROSTY, OSTATNÍ ZELEN VE VOLNÉ KRAJINĚ, PARKY, OBECNÍ ZELEN

SADY, ZAHRADY

LOUKY, PASTVINY A TRVALÉ TRÁVNÍ POROSTY

IZOLAČNÍ ZELEN

HŘBITOVY

ŘEKY, POTOKY, RYBNÍKY, VODNÍ A RETENČNÍ NÁDRŽE

ZARÍZENÍ A STAVBY SLUŽÍCÍ ZEMĚDĚLSKÉ VÝROBĚ A AGROKOMPLEXY

ORNÁ PŮDA, PLOCHY PRO PĚSTOVÁNÍ ZELENINY

MATEŘSKÉ, ZÁKLADNÍ A STŘEDNÍ ŠKOLY

ZDRAVOTNICTVÍ A SOCIÁLNÍ PÉČE

OBECNÍ SPRÁVA

OSTATNÍ TECHNICKÁ VYBAVENOST

ADO[®] PRAHA

AS.R.O.

OPATSTVÍ EMAUZY, 128 00 PRAHA 2, VYŠEHRADEKSKÁ 49
WWW.ADO-PRAHA.CZ

INVESTOR: JAN ČONKA
ROZTOCKÁ 219
252 64 VELKÉ PŘÍLEPY

ODPOVĚDNÝ PROJEKTANT
KOLEKTIV ADO

STAVBA:
ÚZEMNÍ STUDIE PRO ÚČELY DĚLENÍ POZEMKŮ VE SMYSLU
§ 82 A § 92 SZ 183/2006 SB., DLE 503/2006 SB.
PARCELA Č. 53, KATASTRÁLNÍ ÚZEMÍ NOUTONICE

TEL: 221979204, FAX: 221979205
E-MAIL: INFO@ADO-PRAHA.CZ

AUTOR: ING. ARCH. M. G. PARMA

MĚŘÍTKO: 1:5000
DATUM: 12/2013

STUPEŇ: ÚZEMNÍ STUDIE

ZAKÁZKOVÉ Č. | PŘÍLOHA Č.