


- ÚZEMÍ POLYFUNKČNÍ**
 - OBYTNÁ A SMÍŠENÁ ÚZEMÍ**
 - OC obytné území v RD
 - SMS smíšené území malých sídel – RD, bytové objekty, obchody, nevýrobní služby obyvatelstvu
 - R individuální pobytová rekreace
 - ZVLÁŠTNÍ**
 - ZOV občanská vybavenost bez specifikace funkční naplně
 - VÝROBY A SLUŽEB**
 - VN sklady, výrobní služby, neruší výroba, komerční aktivity
 - SPORTU A REKREACE**
 - SP sport, rekreace, oddech
- MONOFUNKČNÍ PLOCHY**
 - PŘÍRODA, KRAJINA, ZELEŇ**
 - LR lesní porosty
 - ZN přírodní nelesní porosty, ostatní zeleň ve volné krajině, parky, obecní zeleň
 - PSZ sady, zahrady
 - NL louky, pastviny a trvalé travní porosty
 - IZ izolační zeleň
 - H hřbitovy
 - VODNÍ PLOCHY**
 - VP řeky, potoky, rybníky, vodní a retenční nádrže
 - ZEMĚDĚLSTVÍ**
 - ZV zařízení a stavby sloužící zemědělské výrobě, agrokomplexy
 - OP orná půda, plochy pro pěstování zeleniny
 - VEŘEJNÉ VYBAVENÍ**
 - VVS mateřské, základní a střední školy
 - VVZ zdravotnictví a sociální péče
 - VVM obecní správa
 - VVO ostatní technická vybavenost
 - TECHNICKÁ INFRASTRUKTURA**
 - ENERGETIKA, SPOJE**
 - VVN venkovní vedení VVN (110 kV)
 - VN venkovní vedení VN (22 kV)
 - VKV dálkový kabel Telecom
 - VTF traťostanice 22/0,4 kV
 - KANALIZACE – VODOVOD**
 - VČ výtlač z čerpací stanice (DN 150)
 - VDO vodojem
 - PLYNOVODNÍ ZAŘÍZENÍ**
 - VTL plynovod VTL (DN 100 – 300)
 - PRS regulační stanice plynu (PRS)
 - DOPRAVA**
 - II, III silnice II. a III. třídy (v intravilánu kat. B.2) (ochranné pásmo 15 m)
 - K1 místní obslužné komunikace kat. C.1
 - K2, C.2, C.3, D místní obslužné komunikace kat. C.2, C.3, D
 - LIMITUJÍCÍ PRVKY**
 - KA katastrální hranice (stávající stav)
 - CS hranice současně zastavěného území
 - HS hranice zastavitelného území

ZÁZNAM O ÚČINNOSTI
označení správního orgánu, který poslal změnu územního plánu vydal
Zastupitelstvo obce Lichoceves
podpíše číslo poslední změny územního plánu
2
otisk úředního razítka podpis oprávněné úřední osoby pořizovatele

jméno a příjmení, funkce oprávněné úřední osoby pořizovatele
Dita Masopustová, starostka obce Lichoceves
datum nabytí účinnosti poslední změny územního plánu

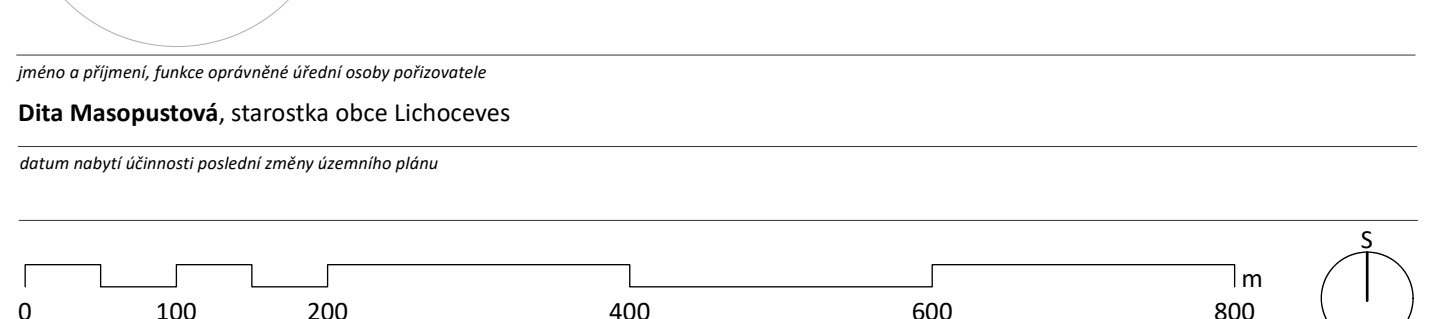

ÚZEMNÍ PLÁN OBCE LICHOCEVES – NOUTONICE
ÚPLNÉ ZNĚNÍ PO VYDÁNÍ ZMĚN Č. 1 A 2

VEŘEJNĚ PROSPĚŠNÉ STAVBY **B.7**
realizovat!
Obec Lichoceves, Lichoceves 20, 252 64 Lichoceves
pořizovatel!
Obecní úřad Lichoceves, Lichoceves 20, 252 64 Lichoceves
pracovatel ÚPO Lichoceves – Noutonice a Změny č. 1 ÚPO Lichoceves – Noutonice
ARCHIPRAK – PROJEKTOVÁ KANCELÁŘ M.G. PARMA, Ing. arch. M. G. Parma
pracovatel Změny č. 2 ÚPO Lichoceves – Noutonice a Úplného znění ÚPO Lichoceves – Noutonice po vydání Změn č. 1 a 2
Šindlerová I Felcman
projednatel projektů, rozvoj území, státní práva
zodpovědný projektant Změny č. 2 ÚPO Lichoceves – Noutonice a Úplného znění ÚPO Lichoceves – Noutonice po vydání Změn č. 1 a 2
Ing. arch. Veronika Šindlerová, Ph.D., autorizovaná architektka ČKA č. 04 019
otisk autorizovaného razítka podpis autorizované osoby

pracovatelský tým
Ing. arch. Veronika Šindlerová, Ph.D., Ing. Václav Hofman
datum měřítko
červen 2023 1 : 5 000