


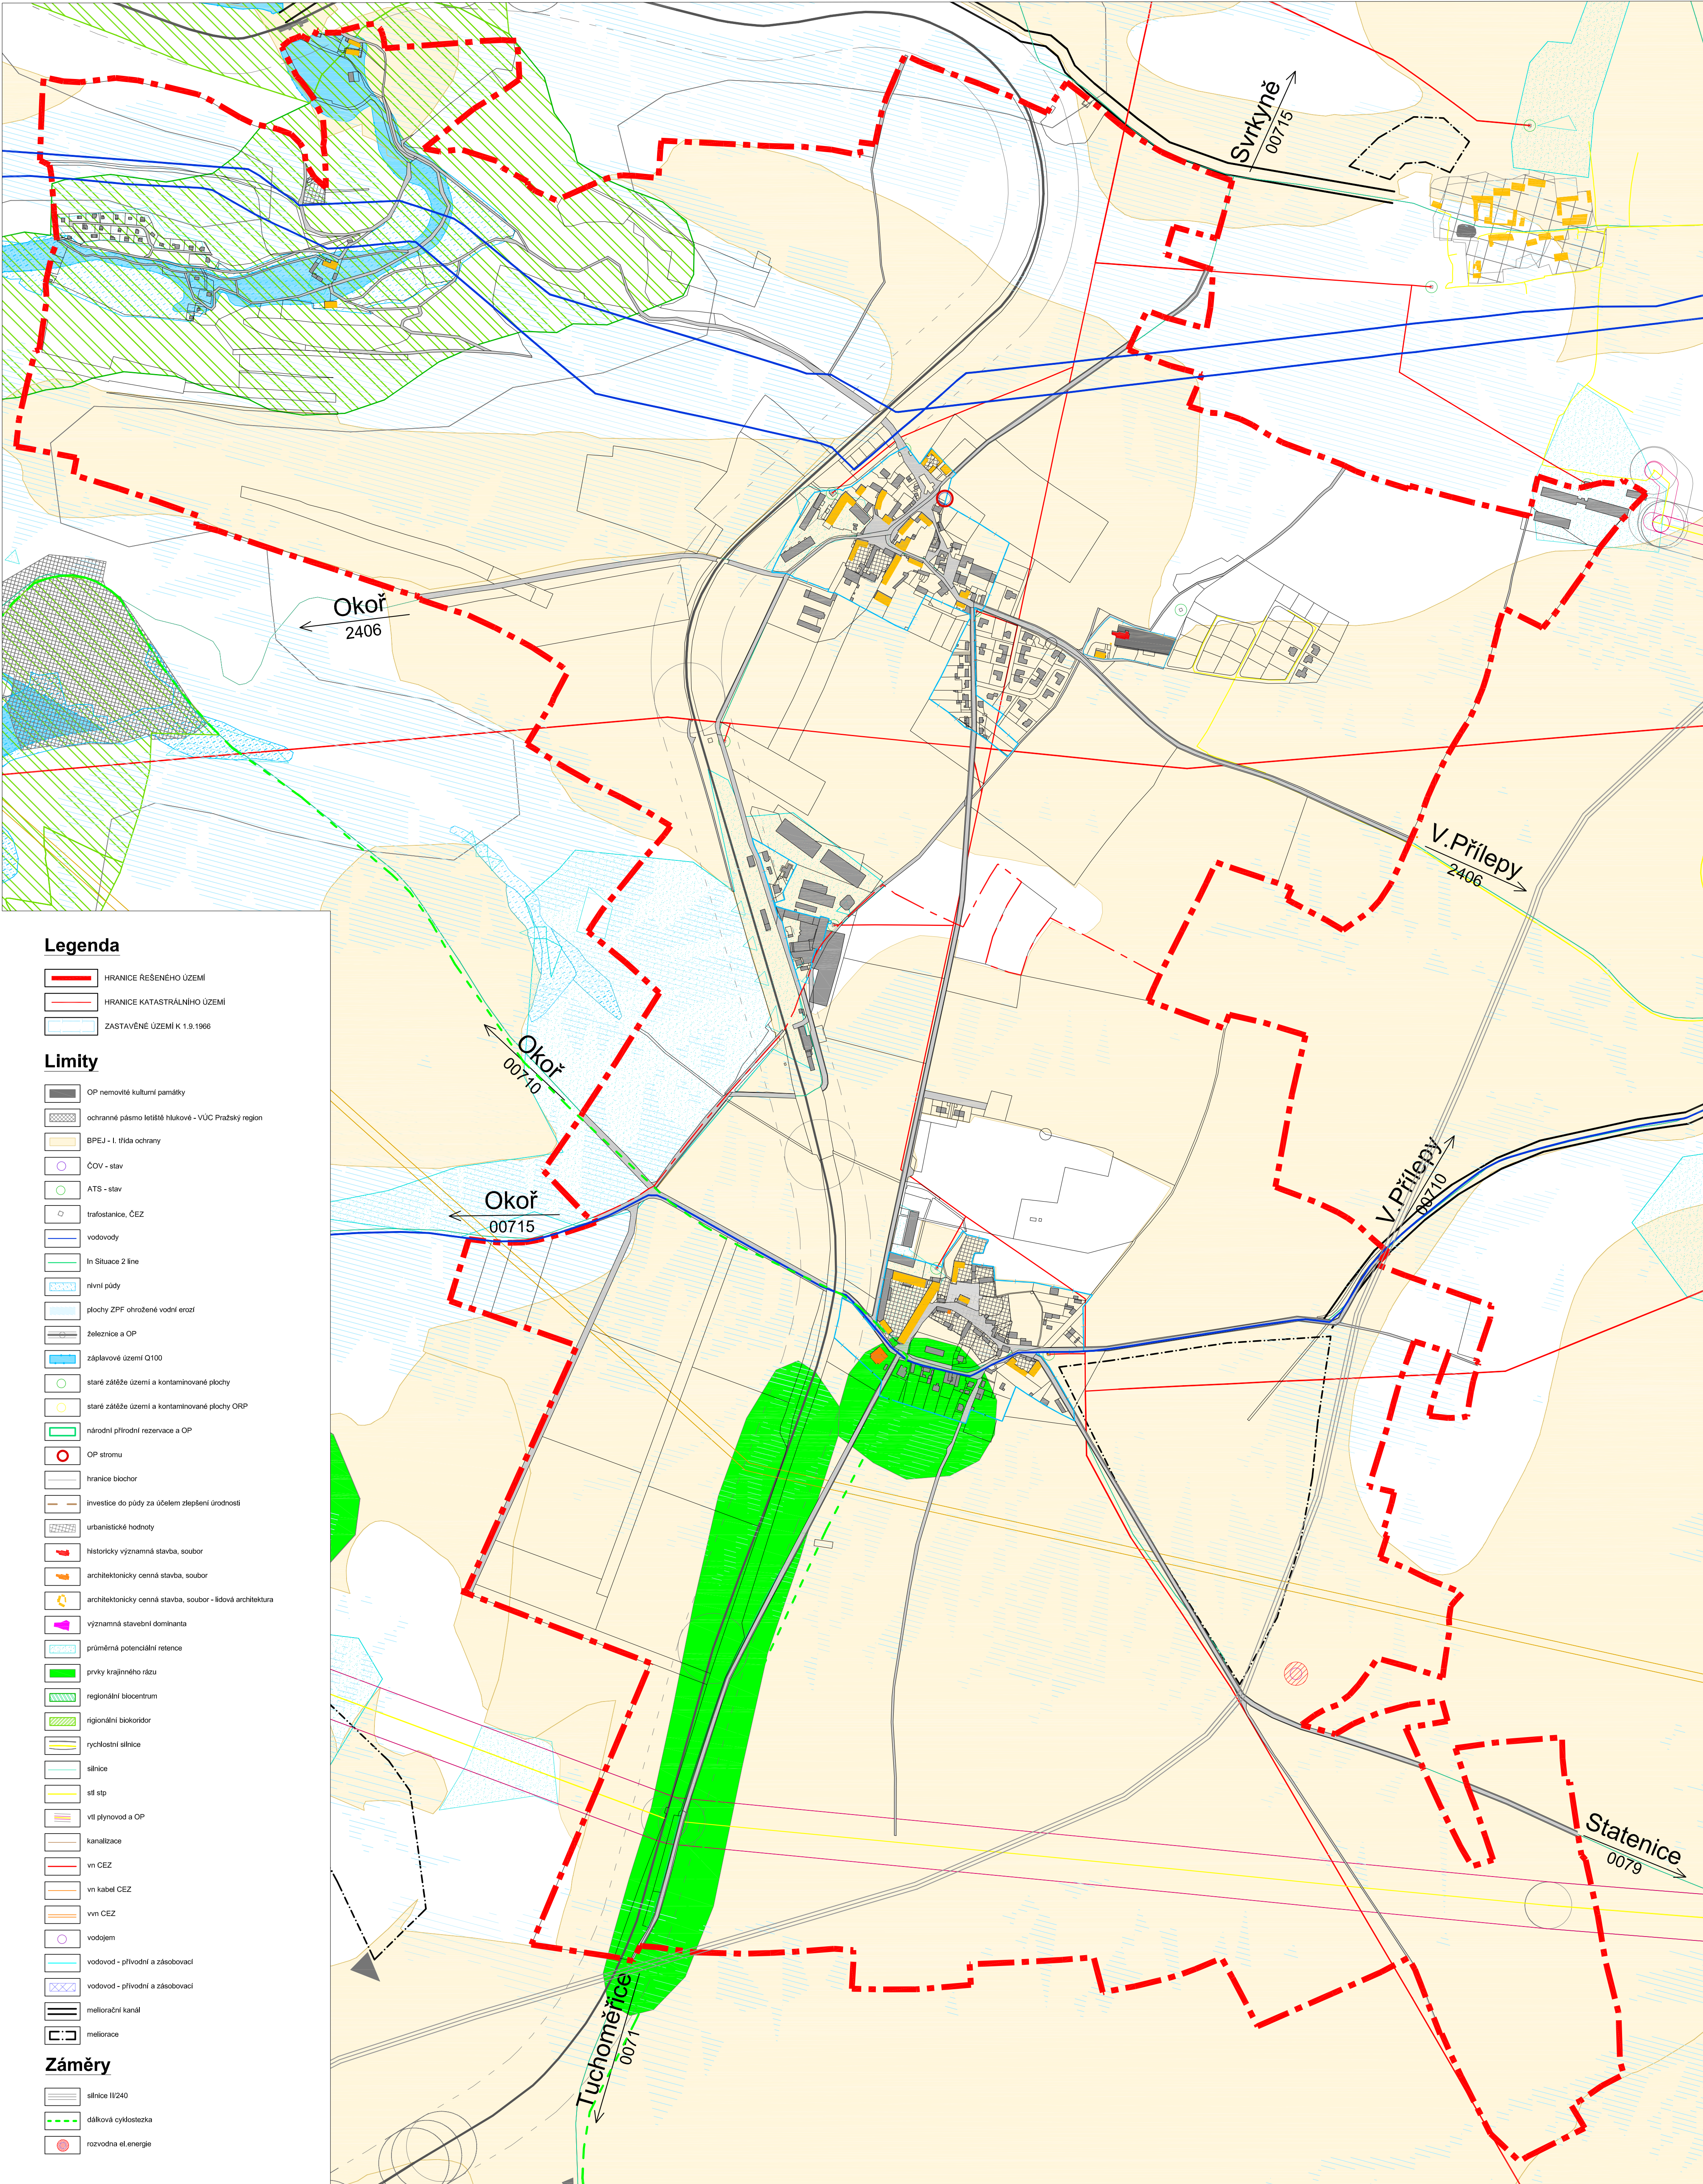

VÝKRES LIMITŮ A ZÁMĚRŮ
KÚ LICOCEVES - NOUTONICE

T.L.S. Property investment a.s.
Karlovo nám. 557/30, 120 00 Praha 2

M 1:5 000